


1F平面図


売店：

自動販売機：


地階平面図

- 職員食堂:
- 外来食堂:
- 厨房:

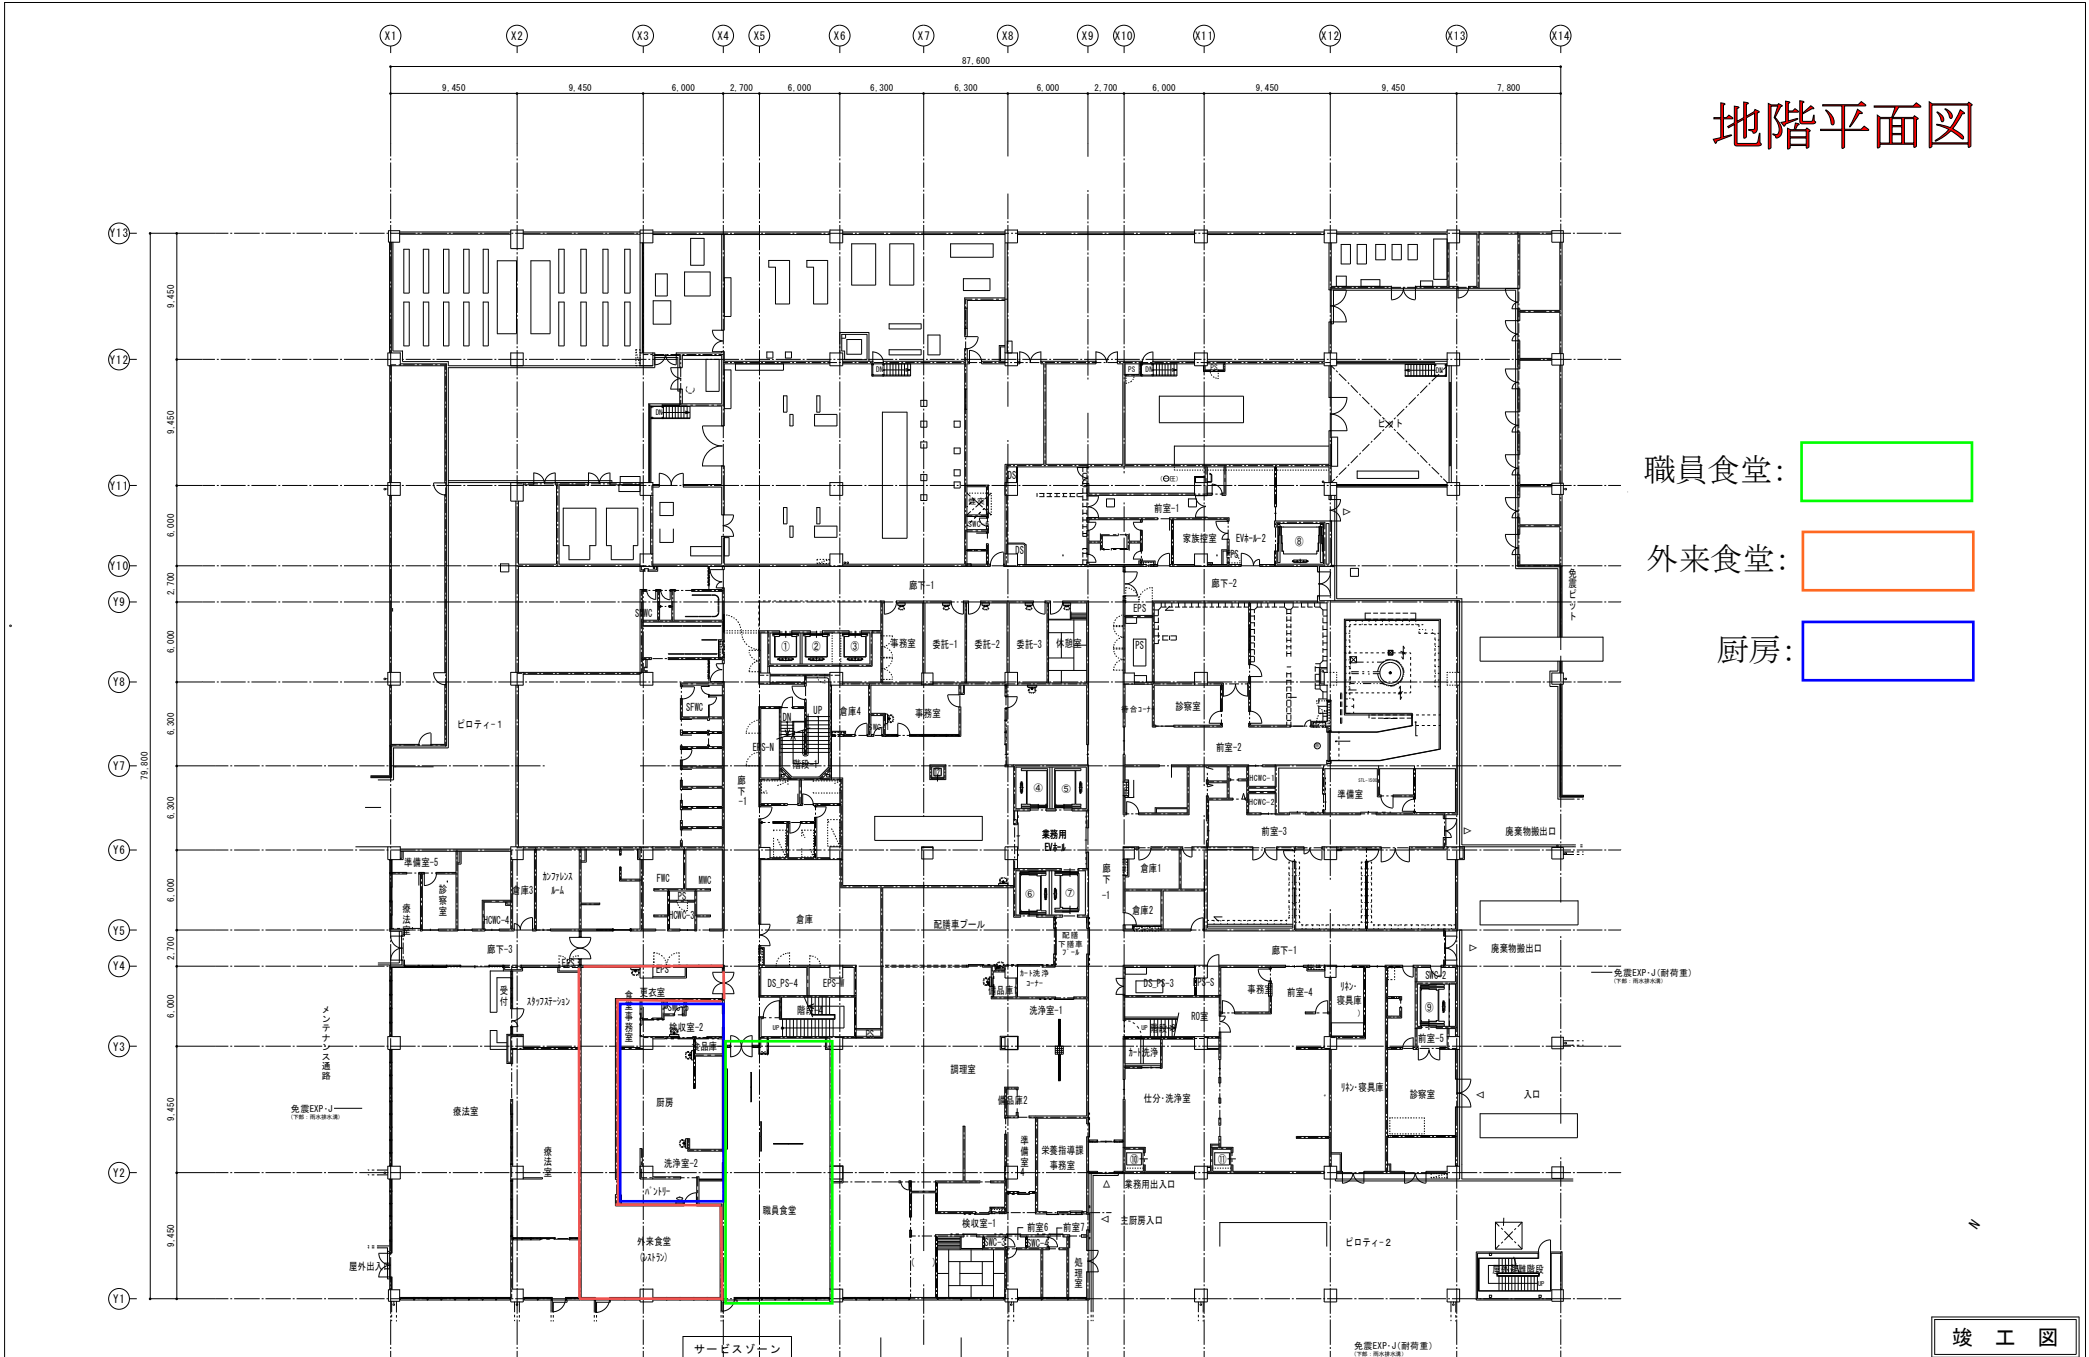

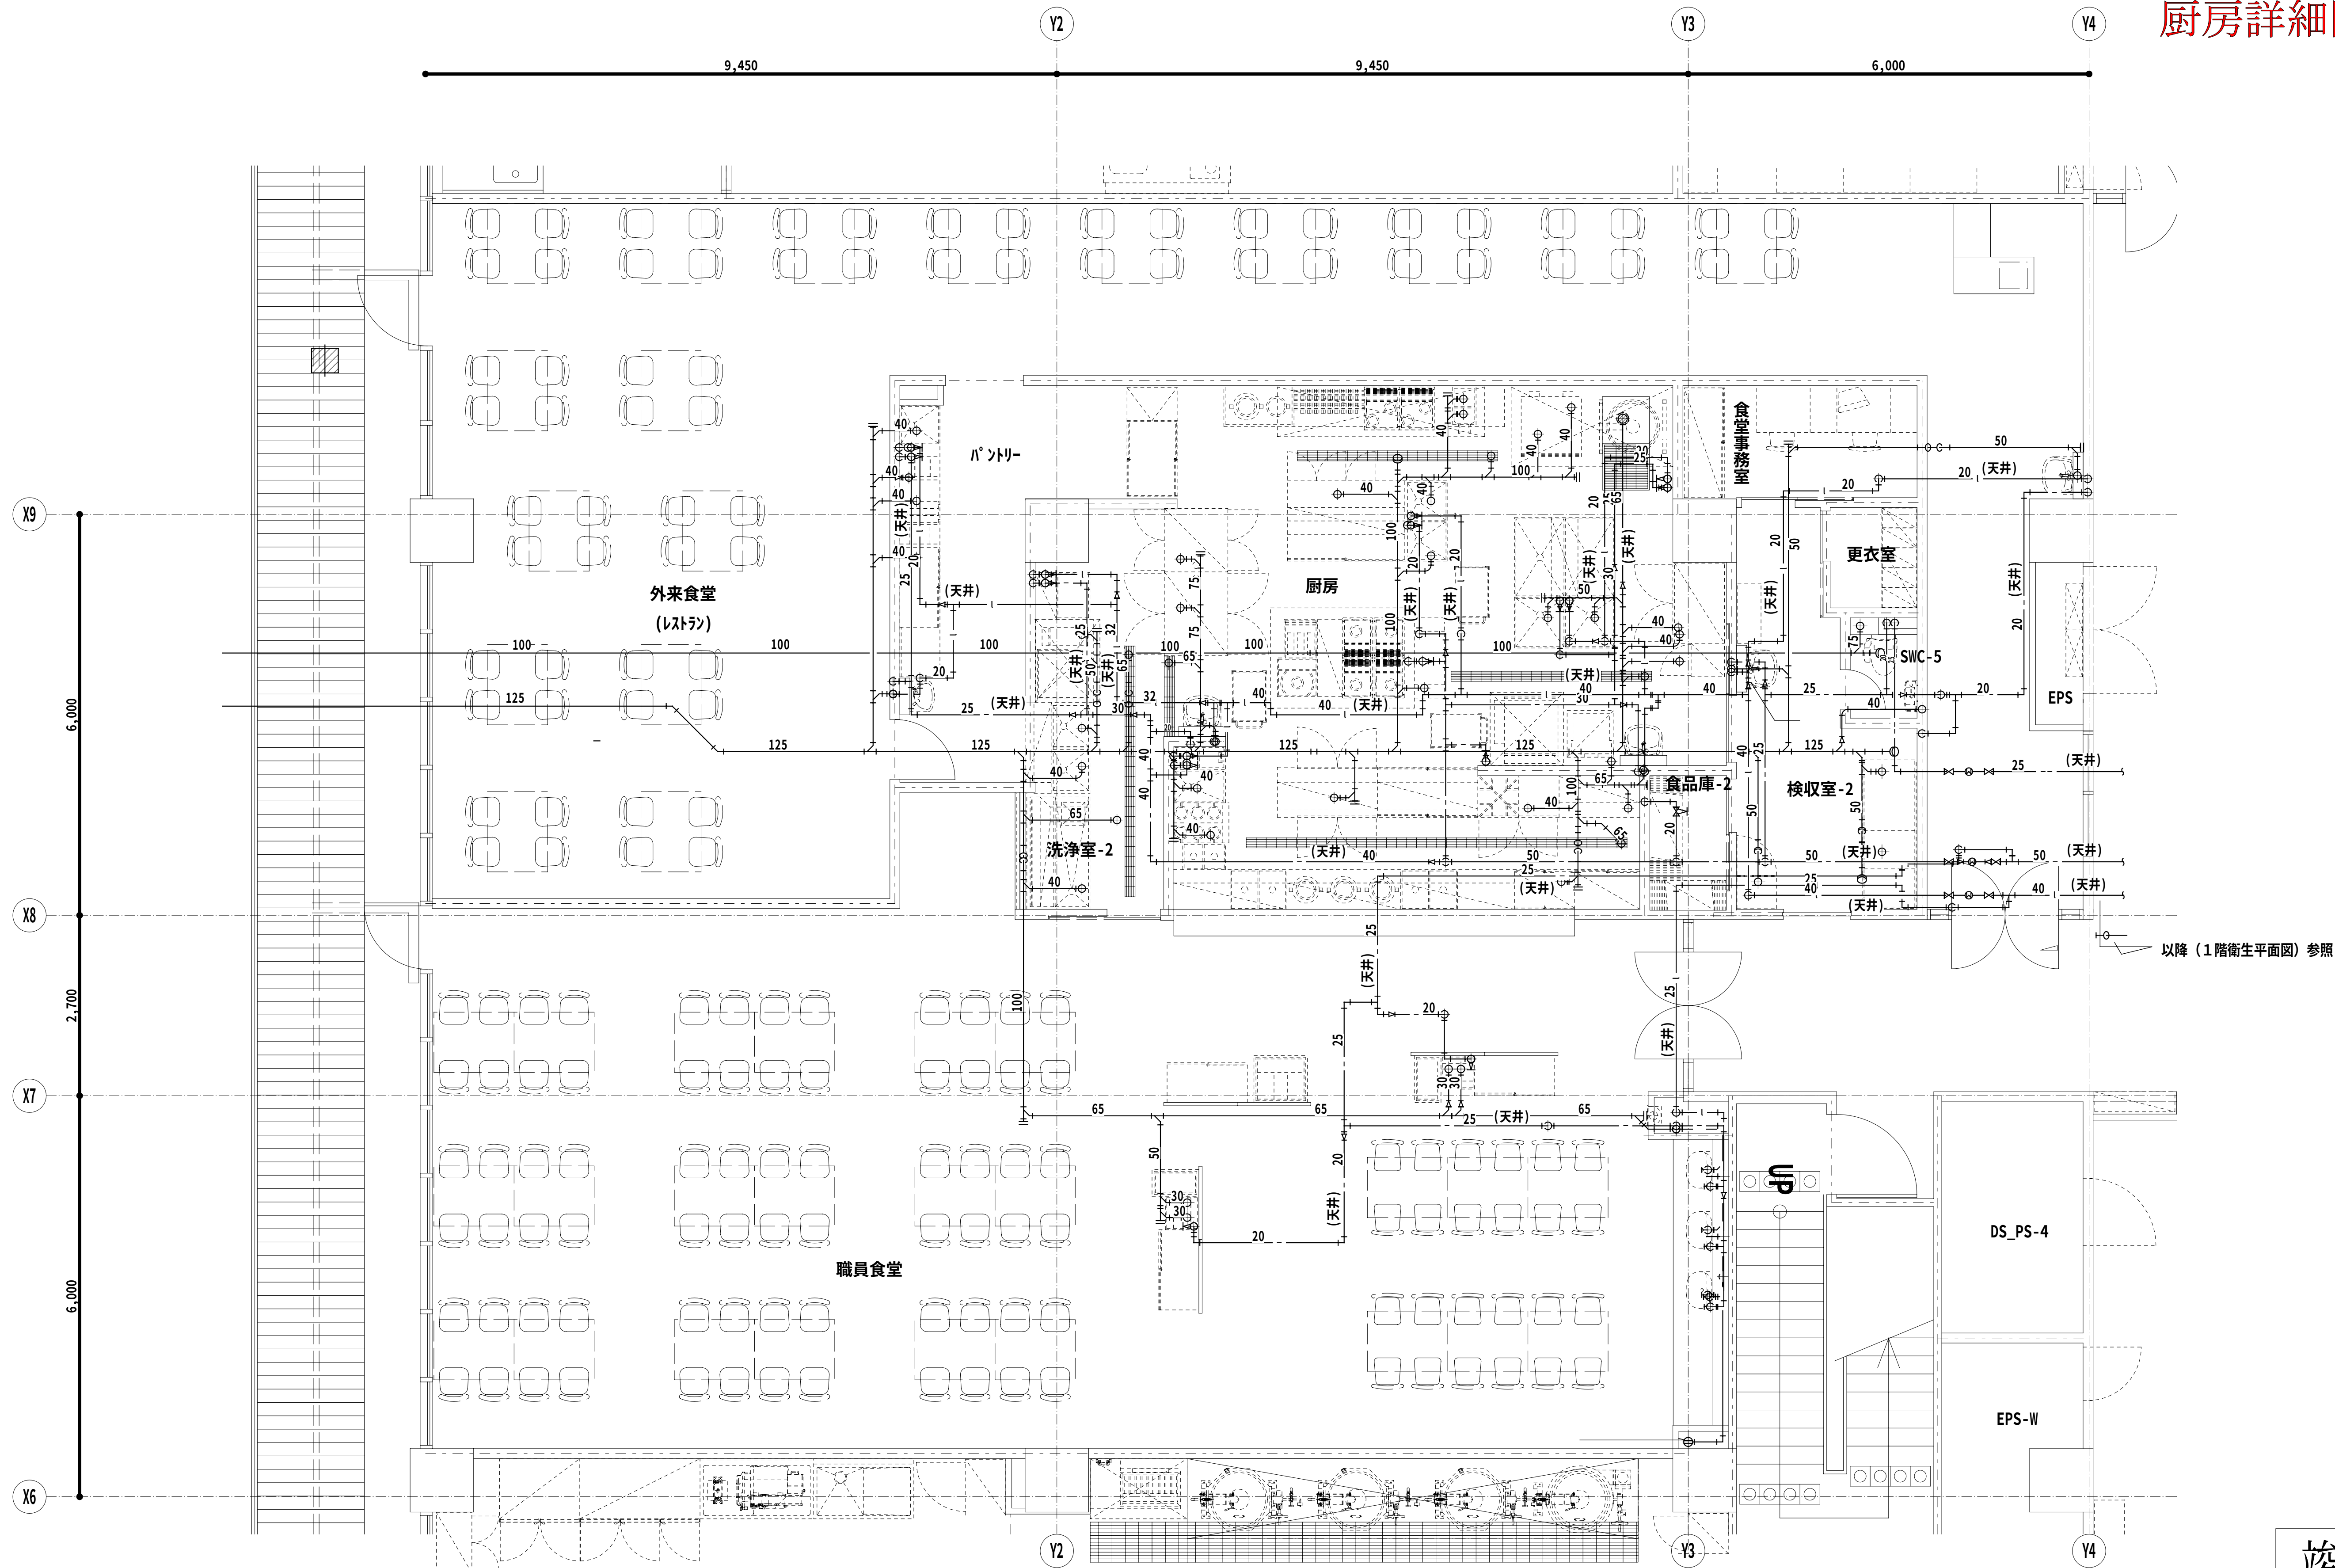

厨房器具配置図

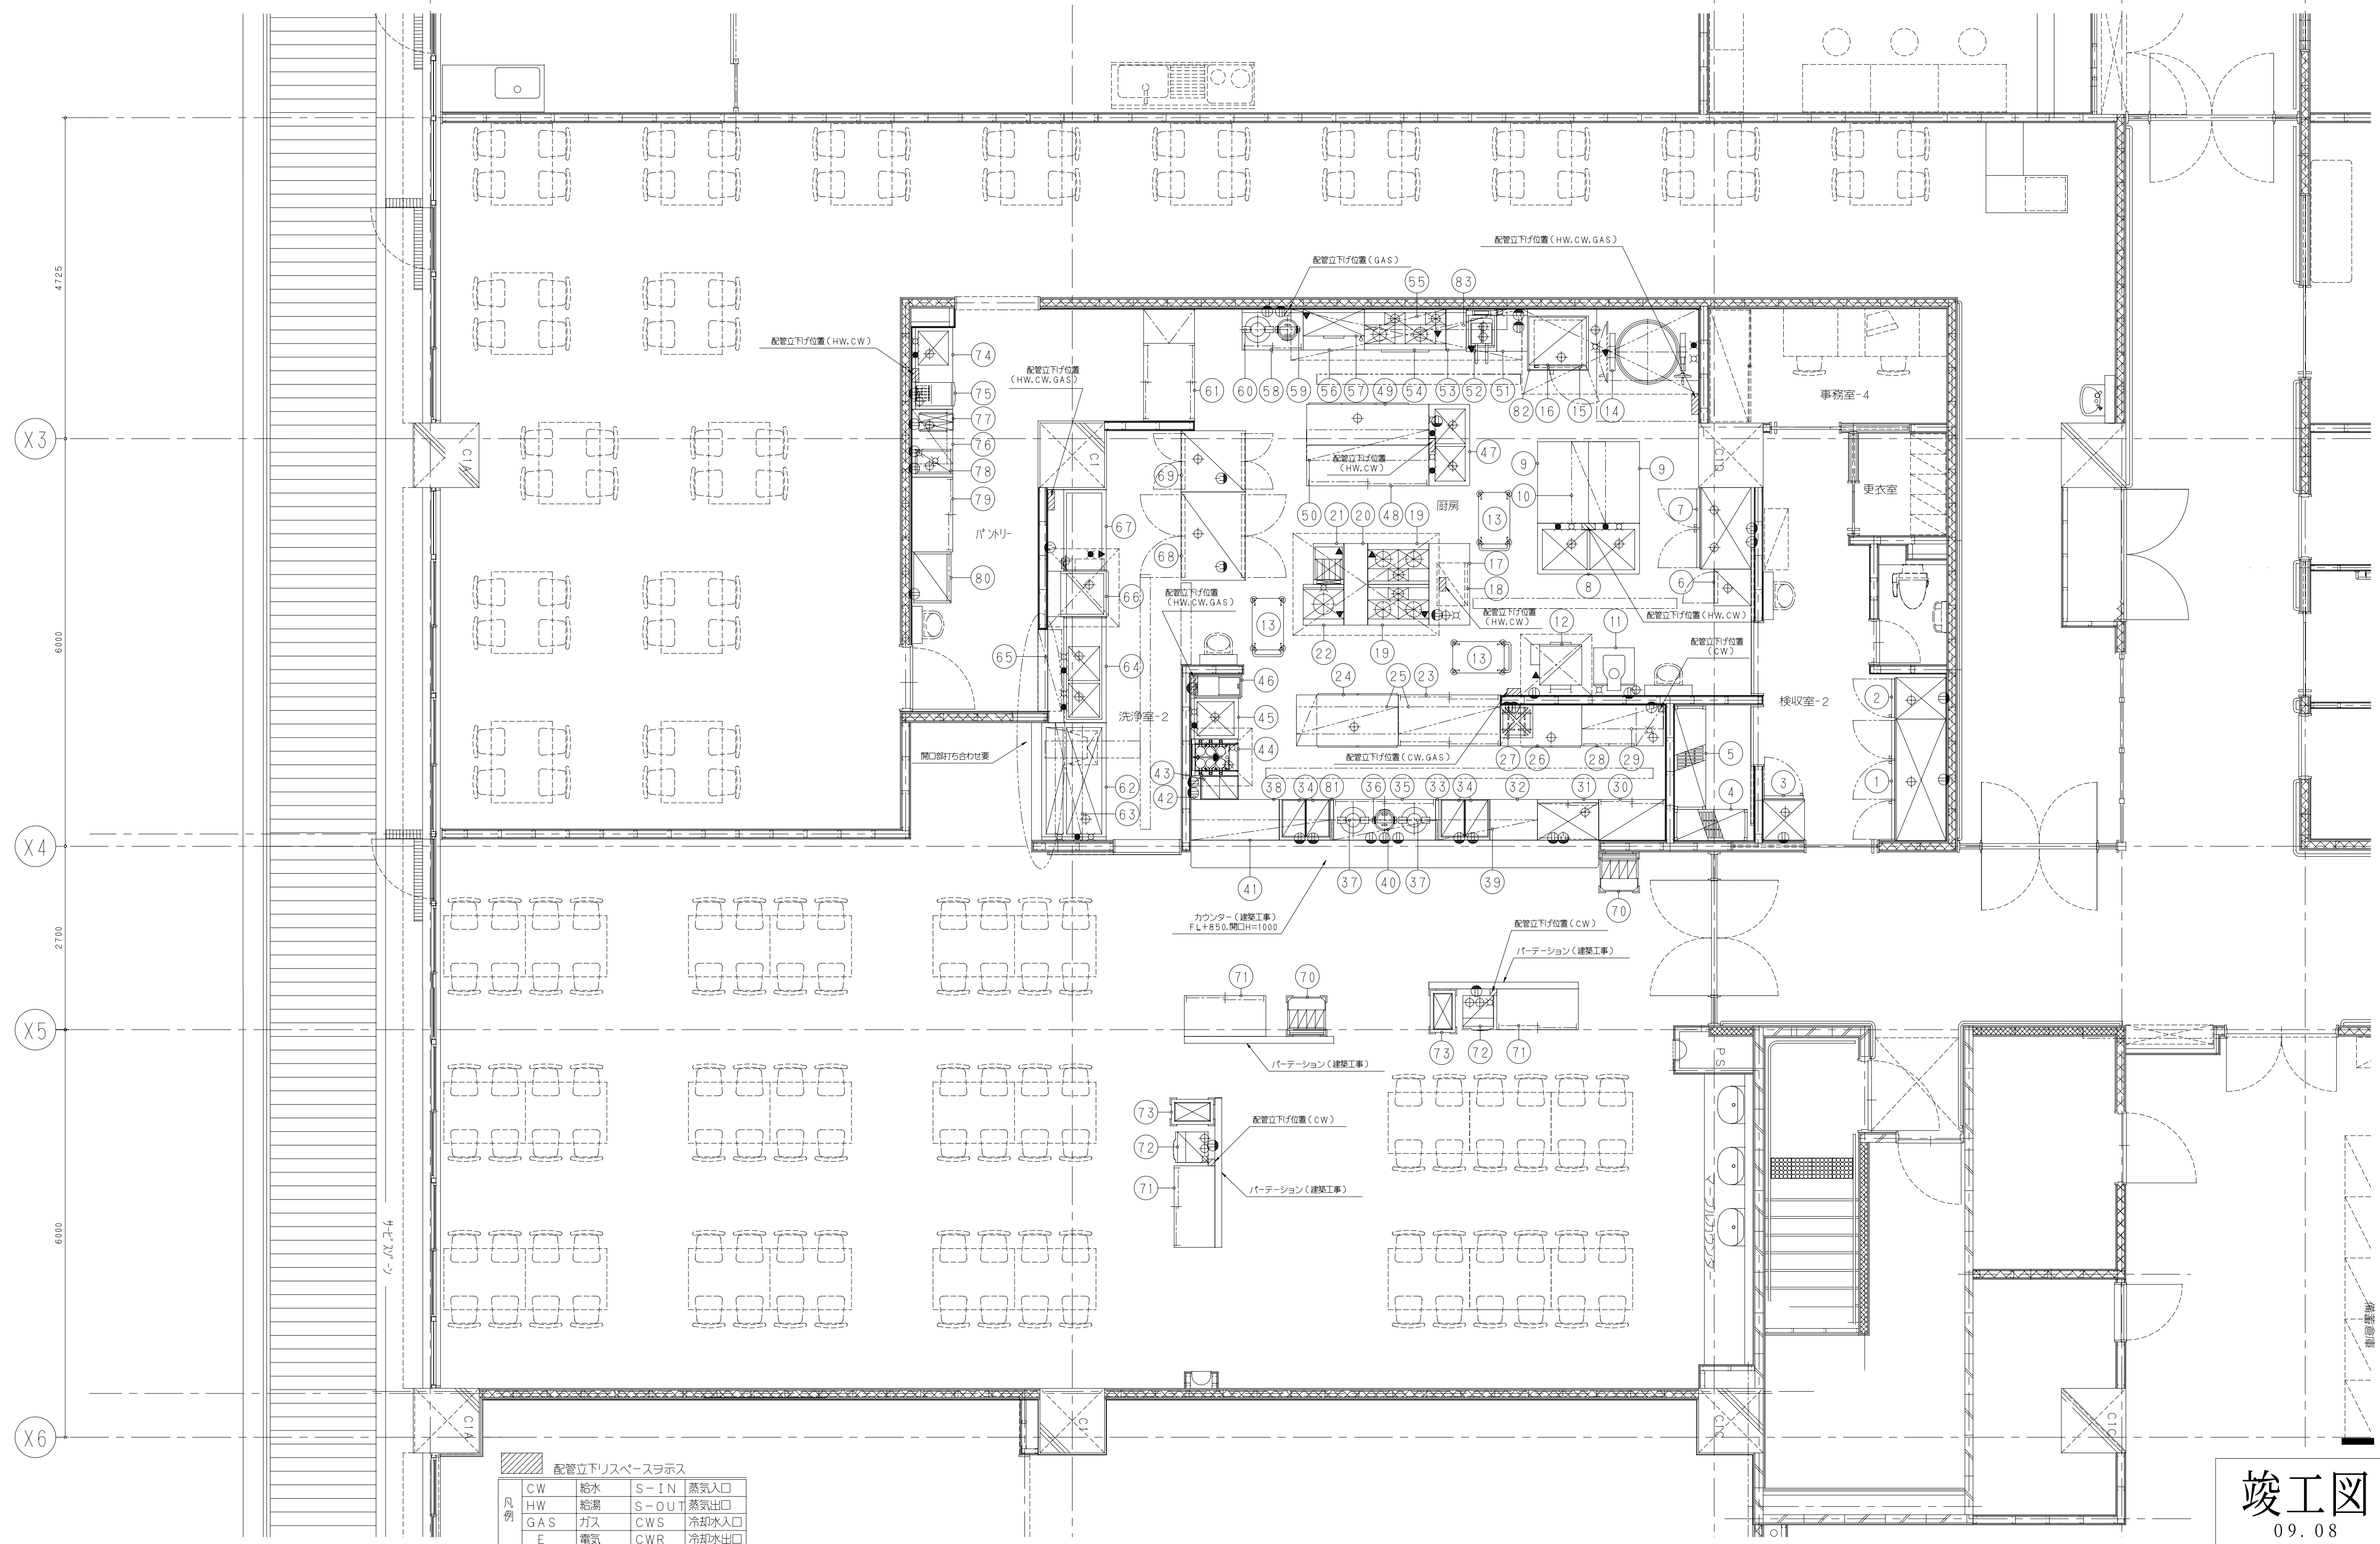

セクション No.	品名	MODEL	寸法(mm)				配管口径(A)			ガス			蒸気			電気			冷却水()			フ ド	備 考
			間口	奥行	高さ	台数	給水	給湯	排水	口径 (A)	消費熱量 (kW) (kcal/h)	給気 (A)	排気 (A)	消費量 (kg/h)	1φ100V (kW)	1φ200V (kW)	3φ200V (kW)	入口径 (A)	出口径 (A)	消費量 (L/h)			
	1 冷蔵庫	FR1880J	1790	800	1950	1		40					0.431									庫内容積:1619リットル	
	2 冷凍庫	(FRF6180J)	610	800	1950	1		40					0.331									庫内容積:487リットル	
	3 検食用冷凍庫	FRF6165J	610	650	1950	1		40					0.331									庫内容積:378リットル	
	4 シェルフ (ベンチ4段)	CSU4842TV	1070	460	1830	1																NSF仕様	
	5 シェルフ (ベンチ4段)	CSU4860TV	1520	460	1830	1																NSF仕様	
	6 包丁まな板消毒保管庫	FEDB54S5	540	550	1900	1		40							2.60							包丁20本・まな板10枚収納	
	7 冷凍冷蔵庫	FR1280F2J3	1200	800	1950	1		40×2							0.508							冷蔵:487リットル 冷凍 (2室):487リットル	
	8 二槽シンク		1500	750	850	1	15×2	15×2	40×2														
	9 台		1200	750	850	2																	
	10 上棚		1200	500	2段	1																	
	11 計量洗米装置	RH-302A	600	630	1840	1	15		40					0.6									
	12 ガス自動炊飯器	FRC21F	750	710	1351	1			25				34.9 (30000)		0.045						○ 炊飯能力:2.8～21Kg		
	13 移動台	NUTS1-S	759	461	815	3																	
	14 ガス回転釜	(GHS-28)	1350	946	795	1	15	15	ビット	20			37.2 (32090)								G 水入量:80リットル 排水フロー、蓋が折れ		
	15 プラストチャー	QXF-005BC5	700	700	850	1		40						0.858								収容能力:1/1ホテルパン5枚収納	
	16 コンビ奥オープン	FSCC6	847	771	757	1	20	40							10.1						G 適用電源線:ケーブルタイプⅡ4芯5.5sq		
	17 台		1200	600	850	1																	
	18 アイスメーカー	SIM-S48A	630	450	800	1	15	40						0.335									
	19 ガステーブル	FGTR9-60A	900	600	850	2			20×2				31.4×2 (27000) ×2								G		
	20 台		350	1200	850	1																	
	21 ガスフライヤー	FGF18NA	450	600	850	1			15				10.5 (9000)								G 油量:18リットル		
	22 ガスローレンジ	FGTL6-60A	600	600	450	1	15		20				14.0 (12000)								G		
	23 台下戸棚		1500	750	850	1																	
	24 パススルー台下冷蔵庫	FRTA15T5J	1500	750	850	1		40						0.197								庫内容積:355リットル	
	25 上棚		1500	400	3段	2																	
	26 コールドテーブル	FRT1260JF	1200	600	850	1		40						0.124								庫内容積:201リットル	
	27 ジャックスタック	JS-052J	480	480	890	1																	
	28 台下温蔵庫	IHS-1260YAG	1200	600	850	1	15	25						2.3								設備容量合計	
	29 上棚		1200	350	1段	1																	
	30 戸棚		975	600	1800	1																	
	31 冷蔵ショーケース		900	600	1800	1		40					0.1	0.75									
	32 台		700	600	850	1																	
	33 置台		800	600	565	1																	
	34 フードウォーマー	FFW3555A	350	555	285	4							1.00×4									ホテルパン 1/1 1コ付	
	35 台下戸棚		1500	580	565	1																	
	36 スープウォーマー	TH-CS08	365	315	375	1							0.21									容量:8リットル	
	37 ライスウォーマー	THA-CS0A	460	380	390	2							0.08×2									内容量:8リットル	
	38 台		1300	600	850	1																	
	39 スニーズガード		1475	300	350	1																1段ガラス仕様	
	40 スニーズガード		1550	300	550	1																1段ガラス仕様	
	41 スニーズガード		2075	300	350	1																1段ガラス仕様	
	42 置台		350	700	515 800	1																	
	43 フードウォーマー	FFW3555B	350	555	285	1							1.00									ホテルパン 1/2 2コ付	
	44 ガスゆで麺器	UM651G	540	700	800	1	15		40	15			16.3 (14000)		0.1						○ 6デボタイプ		
	45 一槽シンク		500	700	800	1	15	15	40														
	46 冷凍ストッカー	SCR-S64	706	338	865	1							0.068										
	47 二槽シンク		1200	600	850	1	15×2	15×2	40×2														
	48 台下戸棚		1800	600	850	1																	
	49 冷凍冷蔵庫コールドテーブル	SUR-F1861CSA	1800	600	850	1		40					0.409									冷蔵:265リットル 冷凍:121リットル	
	50 上棚		1800	450	2段	1																	
	51 脇台		450	620	850	1																	
	52 スパゲティボイラー	WGU-046PE	450	620	850	1	15		25 20	15			15.1 (13000)								G		
	53 脇台		300	600	850	1																	
	54 ガスレンジ	FGR12-60AT	1200	600	850	1			25				43.0 (37000)								G		
	55 パイプ棚		1200	300	1段	1																	
	56 台		900	600	850	1																	
	57 ガスサランダー	FG590	900	395	430	1			15				8.84 (7600)								G 架台付		
	58 置台		900	570	600	1																下部戸棚	
	59 スープウォーマー	TH-CS08	365	315	375	1							0.21									容量:8リットル	
	60 ライスウォーマー	THA-CS0A	460	380	390	1							0.08									内容量:8リットル	

セクション No.	品名	MODEL	寸法(mm)				配管口径(A)			ガス			蒸気			電気			冷却水()			フ ド	備 考
			間口	奥行	高さ	台数	給水	給湯	排水	口径 (A)	消費熱量 (kW) (kcal/h)	給気 (A)	排気 (A)	消費量 (kg/h)	1φ100V (kW)	1φ200V (kW)	3φ200V (kW)	入口径 (A)	出口径 (A)	消費量 (L/h)			
	61 台下戸棚		1640	750	850	1																跳ね上げ天板付	
	62 シャワーシンク		1730	950	850	1	15 20	15	40 ビット														
	63 上棚		1730	400	1段	1																	
	64 ソイルドテーブル		1560	860	850	1	15×2	15×2	40×2														
	65 上棚		1200	350	3段	1																	
	66 ドアタイプ洗浄機	FDW600L	670	670	1420	1		15	25 32	15			11.0 (9500)				4.0			○		ブースター内蔵	
	67 クリーンテーブル		1200	860	850	1																	
	68 電気消毒保管庫	FEDBW30	1300	950	1900	1		40									9.40					収容力コ数:30カゴ	
	69 電気消毒保管庫	FEDBW20	900	950	1900	1		40									9.40					収容力コ数:20カゴ	
	70 トレイディスペンサー	FTMC85048	560	560	1300	2																	
	71 サービステープル		1200	600	850	3																下部戸棚	
	72 ティーサーバー	AT-100HWC8	450	480	1490	2	15×2		20×4								0.81×2						
	73 ラックディスベンサーカート	FRMC110	620	370	850	2																	
	74 シンク付台		1200	600	850	1	15	15	40														
	75 アイスディスベンサー	SIM-CD125	345	585	780	1	15	20									0.435						
	76 アイスメーカー	SIM-S68U	(804) 1000	600	850	1	15	40×2									0.48					天板付	
	77 ジュースディスペンサー	SDM-210A	276	505	618	1											0.37						
	78 コーヒーディスペンサー	SDM-ESP1	360	575	850	1	15										1.225					浄水器付	
	79 台下戸棚		1100	600	850	1																	
	80 冷蔵ショーケース	SMR-H180NA	750	550	1395	1											0.204						
	81 台		800	600	565	1																	
	82 コンビ奥オープン用架台		900	800	900	1																	
	83 パイプ棚		900	300	1段	1																	